

TEIL C

Grünordnungsplan zum


Bebauungsplan Nr.3 der Gemeinde ThieBen – WOHNGEBIET "AM KUPFERHAMMERWEG"

Legende:

- Weißdorn – Crataegus monogyna (12 Stück)
- Birke – Betula pendula (8 Stück)
- Feldahorn – Acer campestre (12 Stück)
- Schwarzerle – Alnus glutinosa (10 Stück)
- Moorbirke – Betula pubescens (10 Stück)
- Traubenkirsche – Prunus padus (8 Stück)
- Gemeine Esche – Fraxinus excelsior (10 Stück)
- Waldfläche (Bestand + Neuanlage)
- Grenze zwischen Waldbestand u. -neuanlage

Pflanzschema für Gebüschstreifen (AF 2)
(alle Sträucher bzw. Heister 2 x verschult)


Maßstab 1 : 250

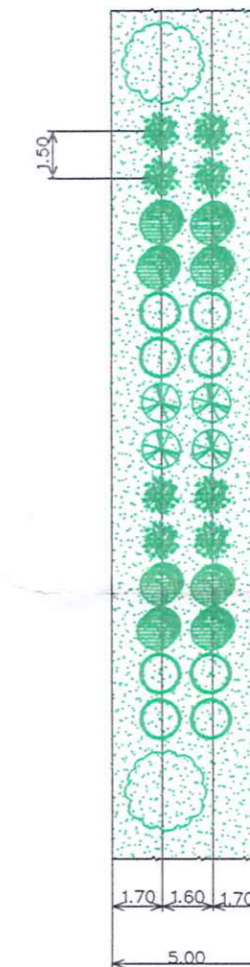


- Feld-Ahorn (Acer campestre)
- Woll. Schneeball (Viburnum lantana)
- Roter Hartriegel (Cornus sanguinea)
- Schlehe/Schwarzdorn (Prunus spinosa)
- Eigriffliger Weißdorn (Crataegus monogyna)
- Woll. Schneeball (Viburnum lantana)
- Roter Hartriegel (Cornus sanguinea)
- Schlehe/Schwarzdorn (Prunus spinosa)
- Feld-Ahorn (Acer campestre)

Schemata für die Kompensationsmaßnahmen außerhalb des B-Plan-Gebietes

Lageplanskizze

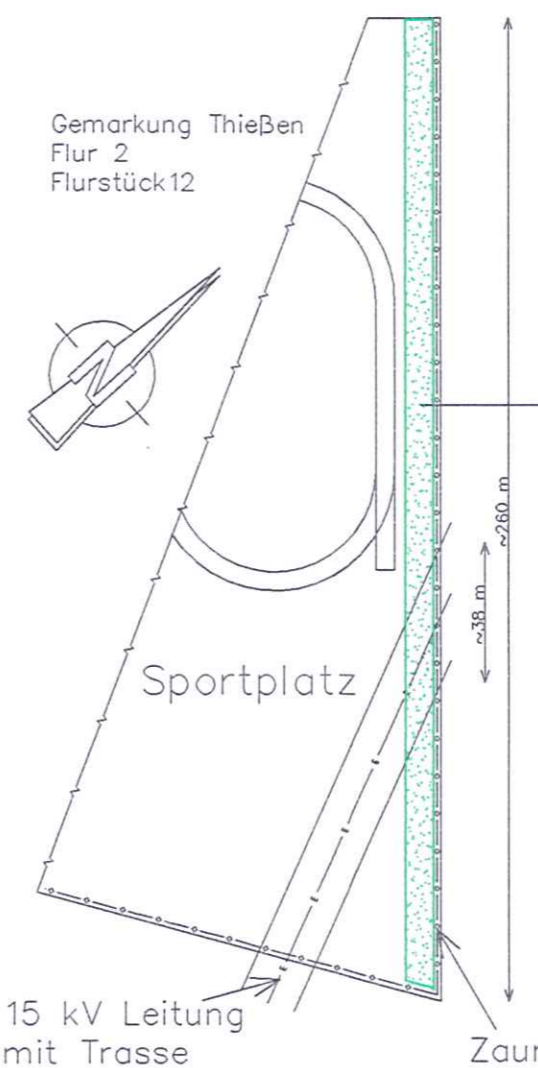


Pflanzschema für Sportplatzumgrenzung
(alle Sträucher bzw. Heister 2 x verschult)
Maßstab 1 : 250

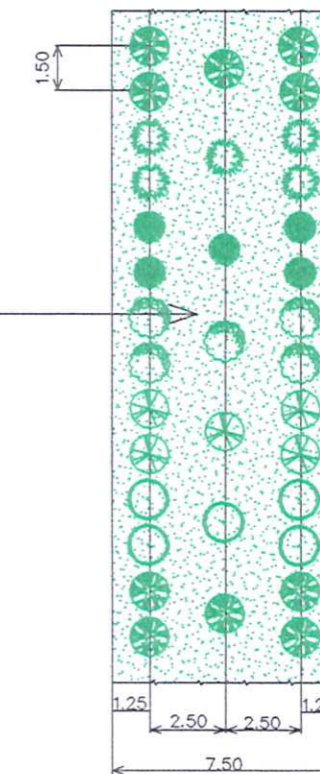


- Europäisches Pfaffenhütchen (Euonymus europaeus)
- Zweigriffliger Weißdorn (Crataegus laevigata)
- Hundsrose (Rosa canina)
- Kreuzdorn (Rhamnus cathartica)
- Eingriffliger Weißdorn (Crataegus monogyna)
- Schlehe/Schwarzdorn (Prunus spinosa)
- Europäisches Pfaffenhütchen (Euonymus europaeus)

Gemarkung ThieBen
Flur 1

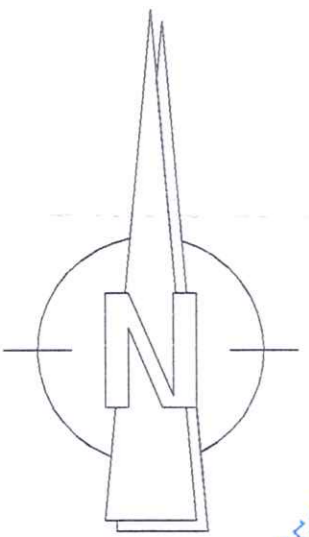

Parkplatzgestaltung
Detail A
Maßstab 1 : 500

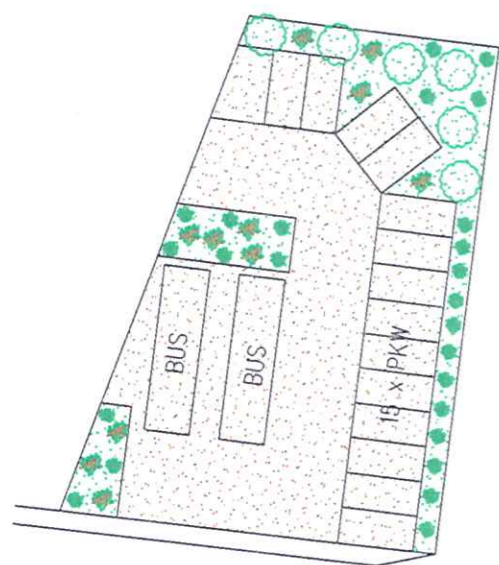

- Feldahorn (Acer campestre)
- Hartriegel (Cornus sanguinea)
- Schwarzdorn (Prunus spinosa)

TEIL C		Maßstab 1 : 1.000	
GOP zum B-Plan Nr.3 der Gemeinde ThieBen			
1	Waldgrenze	21.08.97	Hofe
2	Gebüschstreifen	23.03.98	Hofe
	Pflanzschema		
		Datum	Name
		Bearb.	11.08.97
		Gepr.	
		Norm	
Auftraggeber:		Planverfasser: IPB Ing.ges.f. Plang.u.Bildg.	
REAL Bau Dessau GmbH		06366 Köthen	
Zust.	Änderung	Datum	Name
			Geissel\thieBen\arünp1
Tel.: 03496/218667		Fax: 03496/216319	