


# PLANTEIL C

PLANUNGEN UND MASSNAHMEN ZUM SCHUTZ; ZUR PFLEGE UND ENTWICKLUNG VON NATUR UND LANDSCHAFT (§ 9, ABS.1, NR. 20 U. 25 BAUGB.)


## PFLANZLISTE

STRÄUCHERFLÄCHEN SIND IM RASTER 1,00 M x 1,00 M, PFLANZHÖHE = 60 CM - 80 CM ANZULEGEN

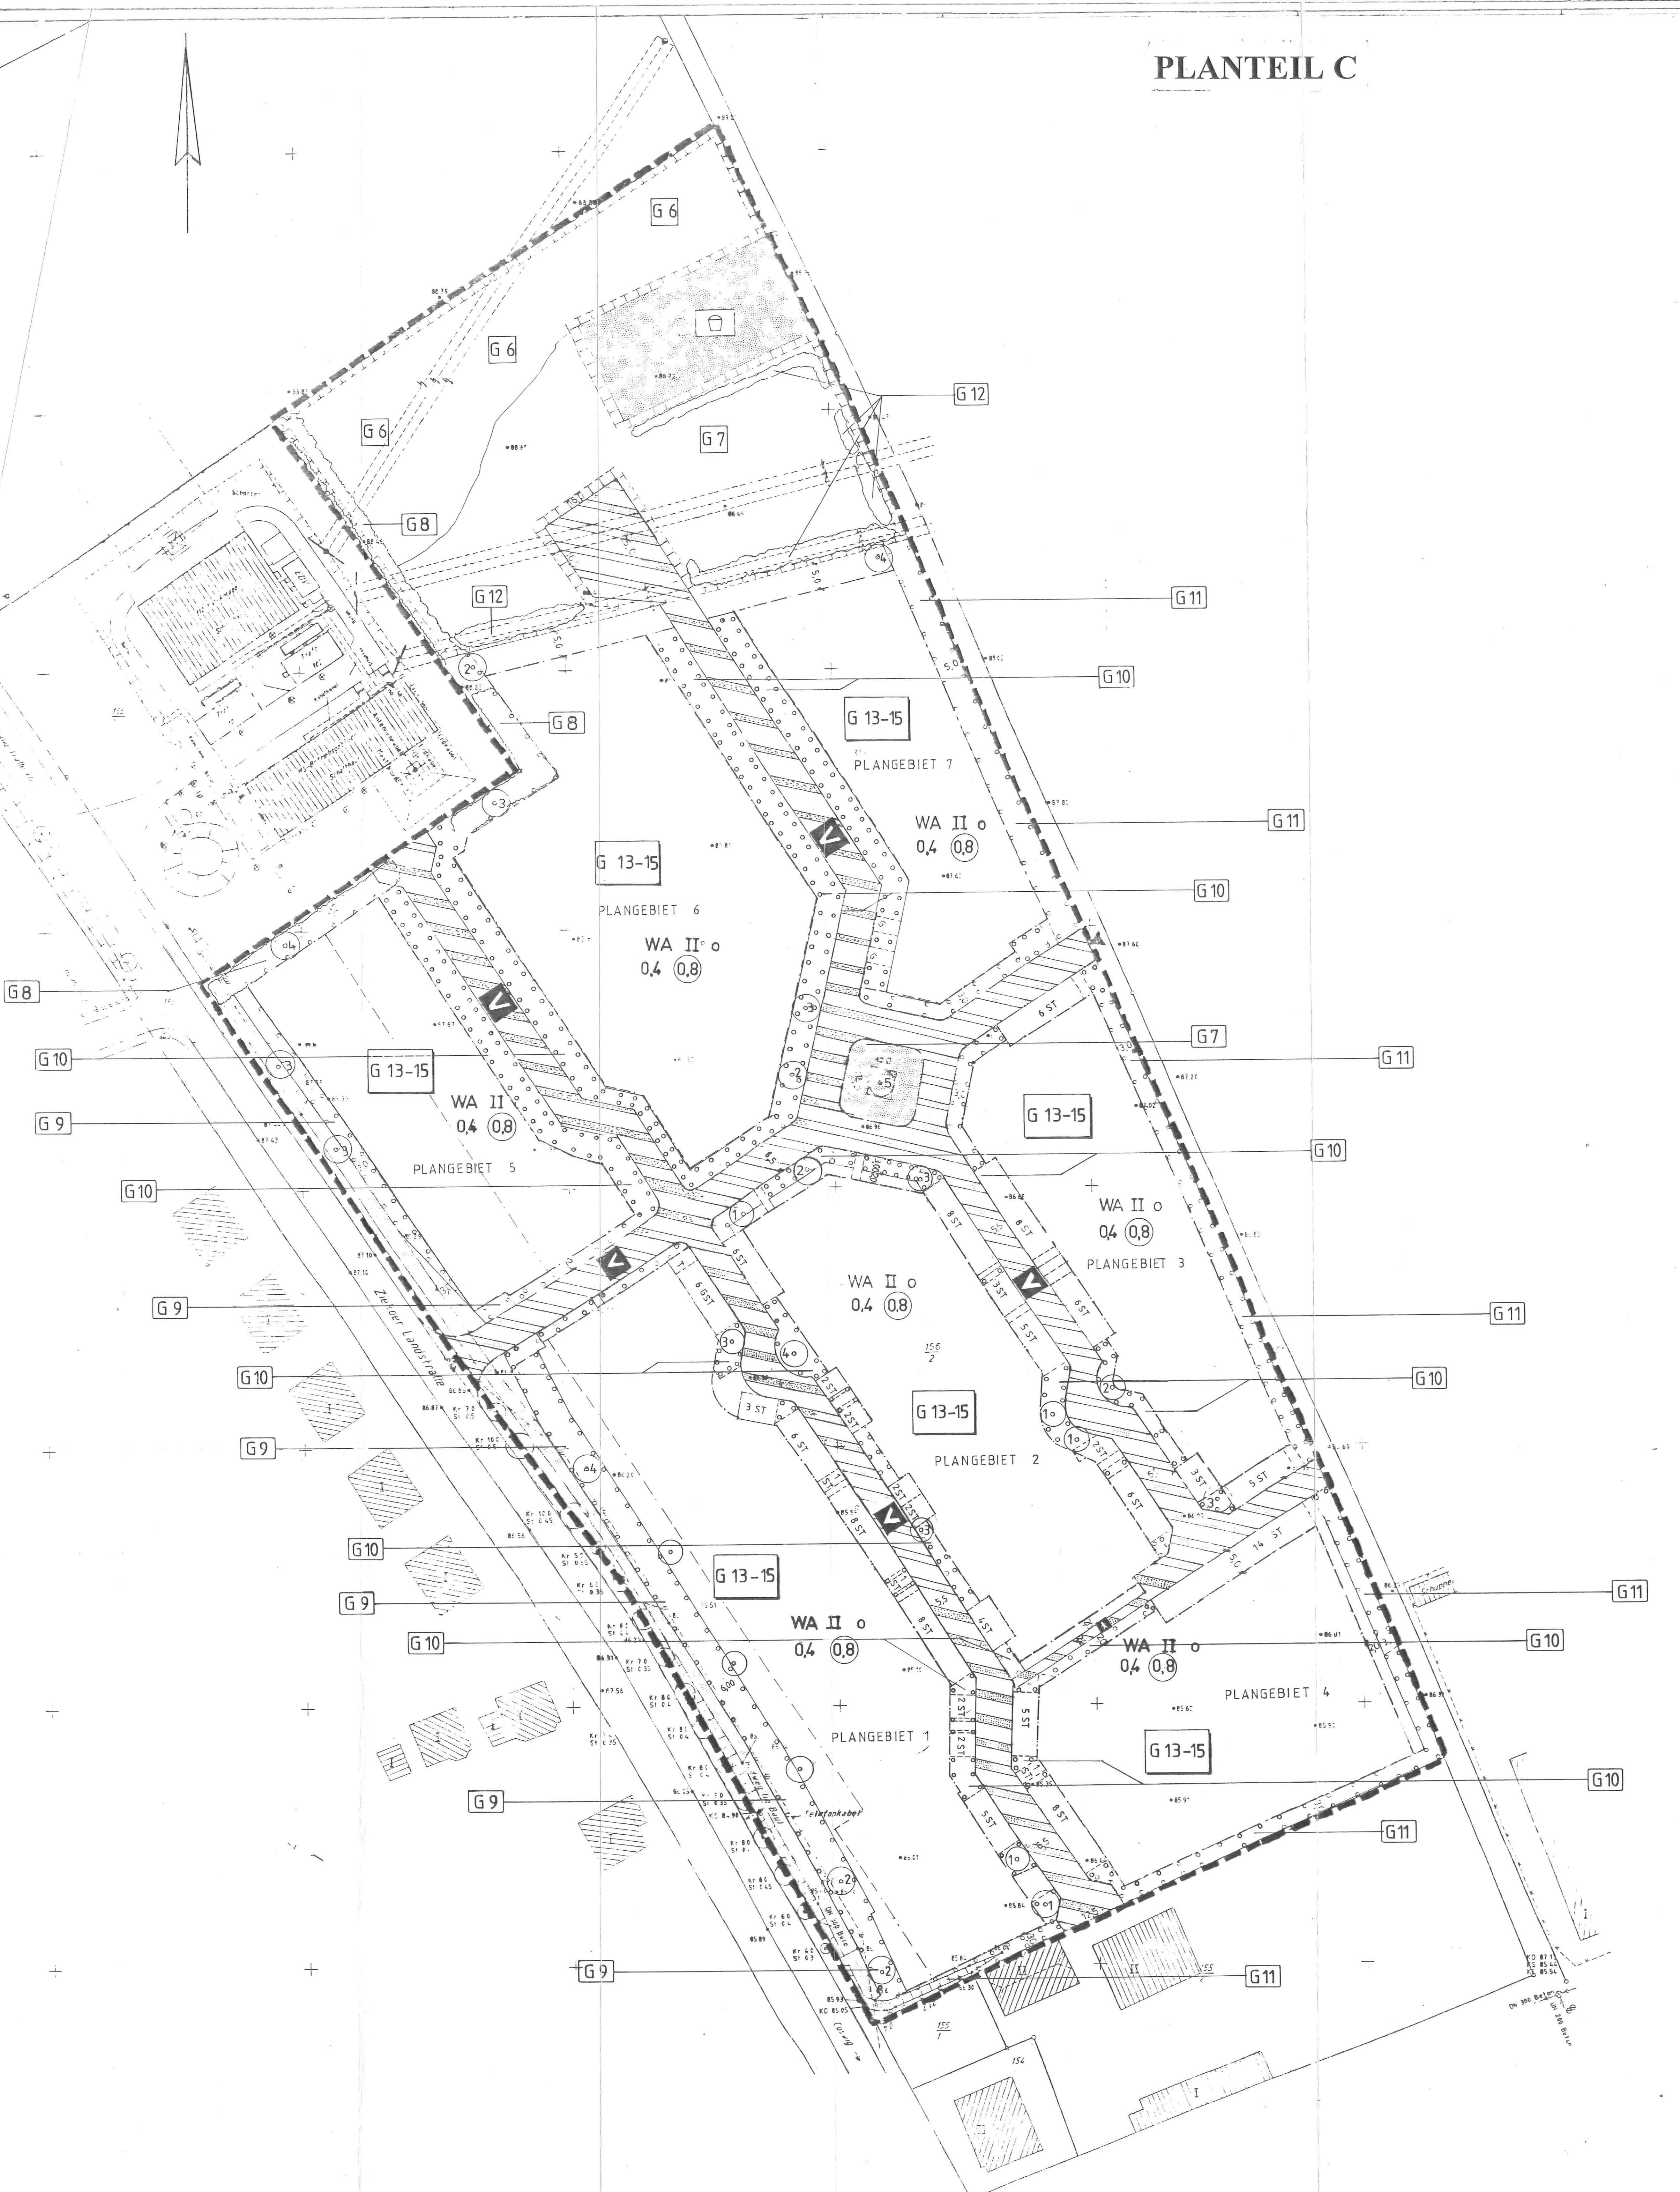

## LEGENDE


### PLANZEICHEN:

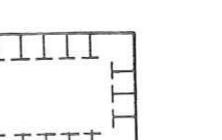


UMGRENZUNG VON FLÄCHEN FÜR MASSNAHMEN ZUM SCHUTZ, ZUR PFLEGE U. ZUR ENTWICKLUNG VON NATUR UND LANDSCHAFT




BÄUME ZU PFLANZEN  
ZAHLINDEX NACH PFLANZLISTE

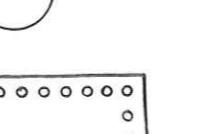

BÄUME ZU ERHALTEN

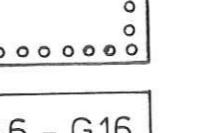

UMGRENZUNG VON FLÄCHEN ZUM ANPFLANZEN VON BÄUMEN, STRÄUCHERN U. SONSTIGEN BEITPLANTUNGEN

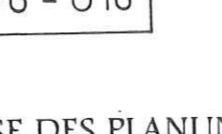

MASSNAHMEN NACH DER PFLANZLISTE

GROSSE DES PLANUNGSGEBIETES: 41.707,00 qm

AUSGLEICHFLÄCHEN: 9.800,00 qm

SPIELFLÄCHE: 800,00 qm

## ORDNUNGSZAHLEN

BÄUME 1. ORDNUNG, 3 x VERSCHULT,  
HST., U = 15 CM - 18 CM  
1 TRAUBENKIRSCHEN, QUERCUS PETRAEA  
2 STEILEICHE, QUERCUS ROMBUR  
3 SPITZAHORN, ACER PLATANOIDES  
4 PURPURKASTANE, Aesculus CARNEA  
5 STÜCK  
6 STÜCK  
8 STÜCK  
4 STÜCK  
23 STÜCK

BLUTROTHER HARTREIGEL, CORNUIS SANGUINEA  
AUT MITTE DER VERKEHRSINSSEL ANZUPFLANZEN  
5 STÜCK

WILDWEISE  
6 WILDWEISE

RASENFLÄCHEN  
G 6

SICHTSCHUTZBEPLANTUNG GEGEN UMSPANNWERK  
FELDAHORN, ACER CAMPRESTRE  
2. ORDNUNG, 2 x VERSCHULT,  
MST., U = 10 CM - 14 CM  
6 STÜCK

SANDDORN, HIPPOPOAE RHAMNOIDES  
WOLLIGER SCHNEEBALL, VIBURNUM LANTANA  
SANDDORN, HIPPOPOAE RHAMNOIDES  
WOLLIGER SCHNEEBALL, VIBURNUM LANTANA

GRÜNSTRÄFEN ZUR ZIEKOER LANDSTRASSE  
EBERESCHE, SORBUS AUCUPARIA  
2. ORDNUNG, 2 x VERSCHULT  
MST., U = 10 CM - 14 CM  
15 STÜCK

ZWEIGRIFTIGER WEISSDORN, CRATAEGUS LAEVIGATA  
SCHLEHE / SCHWARZDORN, PRUNUS SPINOZA  
BROMBEERAKRÄTEN, RUBUS DIV. SPEC.  
HIRSCH O. TRAUBENHOLZLÄDER, SAMBucus RACEMOSAS

PFLANZSTRÄFEN AM WOHNSTRASSEN ZÄHLEN ZUM PARZELLENTYPENBAULAND,  
SANDDORN, HIPPOPOAE RHAMNOIDES  
HUNDROSE, ROSA CANINA  
WEINROSE, ROSA RUBRIGINOSA  
BLUTROTHER HARTREIGEL, CORNUIS SANGUINEA  
DIV. BOTENDACKER

PFLANZSTRÄFEN ZU DEN NACHBARFLÄCHEN  
ÖSTLICH U. SÜDLICH DES PLANUNGSGEBIETES

SCHLEHE / SCHWARZDORN, PRUNUS SPINOZA  
SANDDORN, HIPPOPOAE RHAMNOIDES  
HIRSCH O. TRAUBENHOLZLÄDER, SAMBucus RACEMOSAS  
ZWEIGRIFTIGER WEISSDORN, CRATAEGUS LAEVIGATA  
HUNDROSE, ROSA CANINA  
GEMEINER LIGUSTER, LIGUSTRUM VULGARE

SCHLEHE / SCHWARZDORN, PRUNUS SPINOZA  
BROMBEERAKRÄTEN, RUBUS DIV. SPEC.

ANPFLANZUNG VON BIRKEN-ORTSPFLÄCHEN  
BAUM PRO 250 QM GRUNDSTÜCKSFÄLCE  
ES SIND BÄUME 1. UND 2. ORDNUNG  
GEMÄSS PFLANZLISTE ZU PFLANZEN

BÄUME 1. ORDNUNG, 3 x VERSCHULT,  
HST., U = 15 CM - 18 CM  
TRAUBENKIRSCHEN, QUERCUS PETRAEA  
STEILEICHE, QUERCUS ROMBUR  
SPITZAHORN, ACER PLATANOIDES  
PURPURKASTANE, Aesculus CARNEA


2. ORDNUNG, 2 x VERSCHULT  
MST., U = 10 CM - 14 CM  
EBERESCHE, SORBUS AUCUPARIA  
FELDAHORN, ACER CAMPRESTRE  
HAINBUCHE, ARPINUS BETULUS

DER ANTEIL DER NICHT ÜBERBAUTEN  
GRUNDSTÜCKSFÄLCE DAF 30 % GEHT  
UNTERRSCHREITENDE FLÄCHEN UND  
GARTENFLÄCHEN ANZULEGEN ZU UNTER  
HALTEN, SOWOHL SIE NICHT ALS HAUSWIRTS-  
SCHAFTLICHE FLÄCHEN, ALS ARBEITS-, LAGER-,  
ODER VERWALTUNGSMATERIALIEN  
NUTZT, DASSEN EIN PFLANZERLICH  
AUFTREten FLÄCHEN ERFOGLT RASENEINSAAT

ZUR EINFRIEDUNG DER GRUNDSTÜCKE UND STELL-  
PLATZFAHRTEN SIND LEDIGLICH „LERENDE  
ZÄUNE“ IN FORM VON HECKEN, STRÄUCHEREN  
ZU VERWENDEN  
SONSTIGE EINFRIEDUNGEN INNERHALB DER PRIVATEN  
GRUNDSTÜCKSGRENZEN DÜRFEN AUF ANDEREN  
MATERIALIEN ERSTELLT WERDEN, WENN SIE DURCH  
STRÄUCHER ODER KLETTERPFLANZEN BEGRUND WERDEN

FÜNFBLÄTTRIGER MAULWEIN, PARTHENOCISSUS QUINQUEFOLIA  
SCHLEHE / SCHWARZDORN, PRUNUS SPINOZA  
SANDDORN, HIPPOPOAE RHAMNOIDES  
HIRSCH O. TRAUBENHOLZLÄDER, SAMBucus RACEMOSAS  
ZWEIGRIFTIGER WEISSDORN, CRATAEGUS LAEVIGATA  
HUNDROSE, ROSA CANINA  
GEMEINER LIGUSTER, LIGUSTRUM VULGARE

DER PFLANZFLÄCHEN DAF 5 FOR GARAGENZ FAHRTEN,  
STELLPLATZ FAHRTEN SOWIE STÄNDERPLÄTE FÜR MUELL-  
BEHÄLTER AUF EINER GESAMTBREITE VON 5,00 M PRO  
GEPLANTEN EINFAMILIENHAUS UNTERBROCHEN WERDEN.

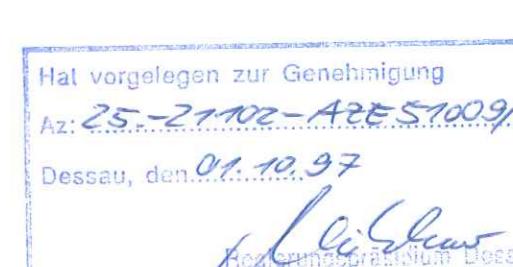

ARCHITEKT AKNW AUGUST LOTZ

42549 Vellert - Flandersbacher Weg 2	- Tel 02051/96460	- Fax 964646
Datum	01.10.97	
angefertigt 28.05.1996	geändert 01.11.1996	Maßstab 1 : 500

STADT COSWIG / ANHALT

BEGRÜNUNGSPLAN



GEMARKUNG COSWIG

FLUR 3

KREIS ANHALT-ZERBST